


Skala 1:50

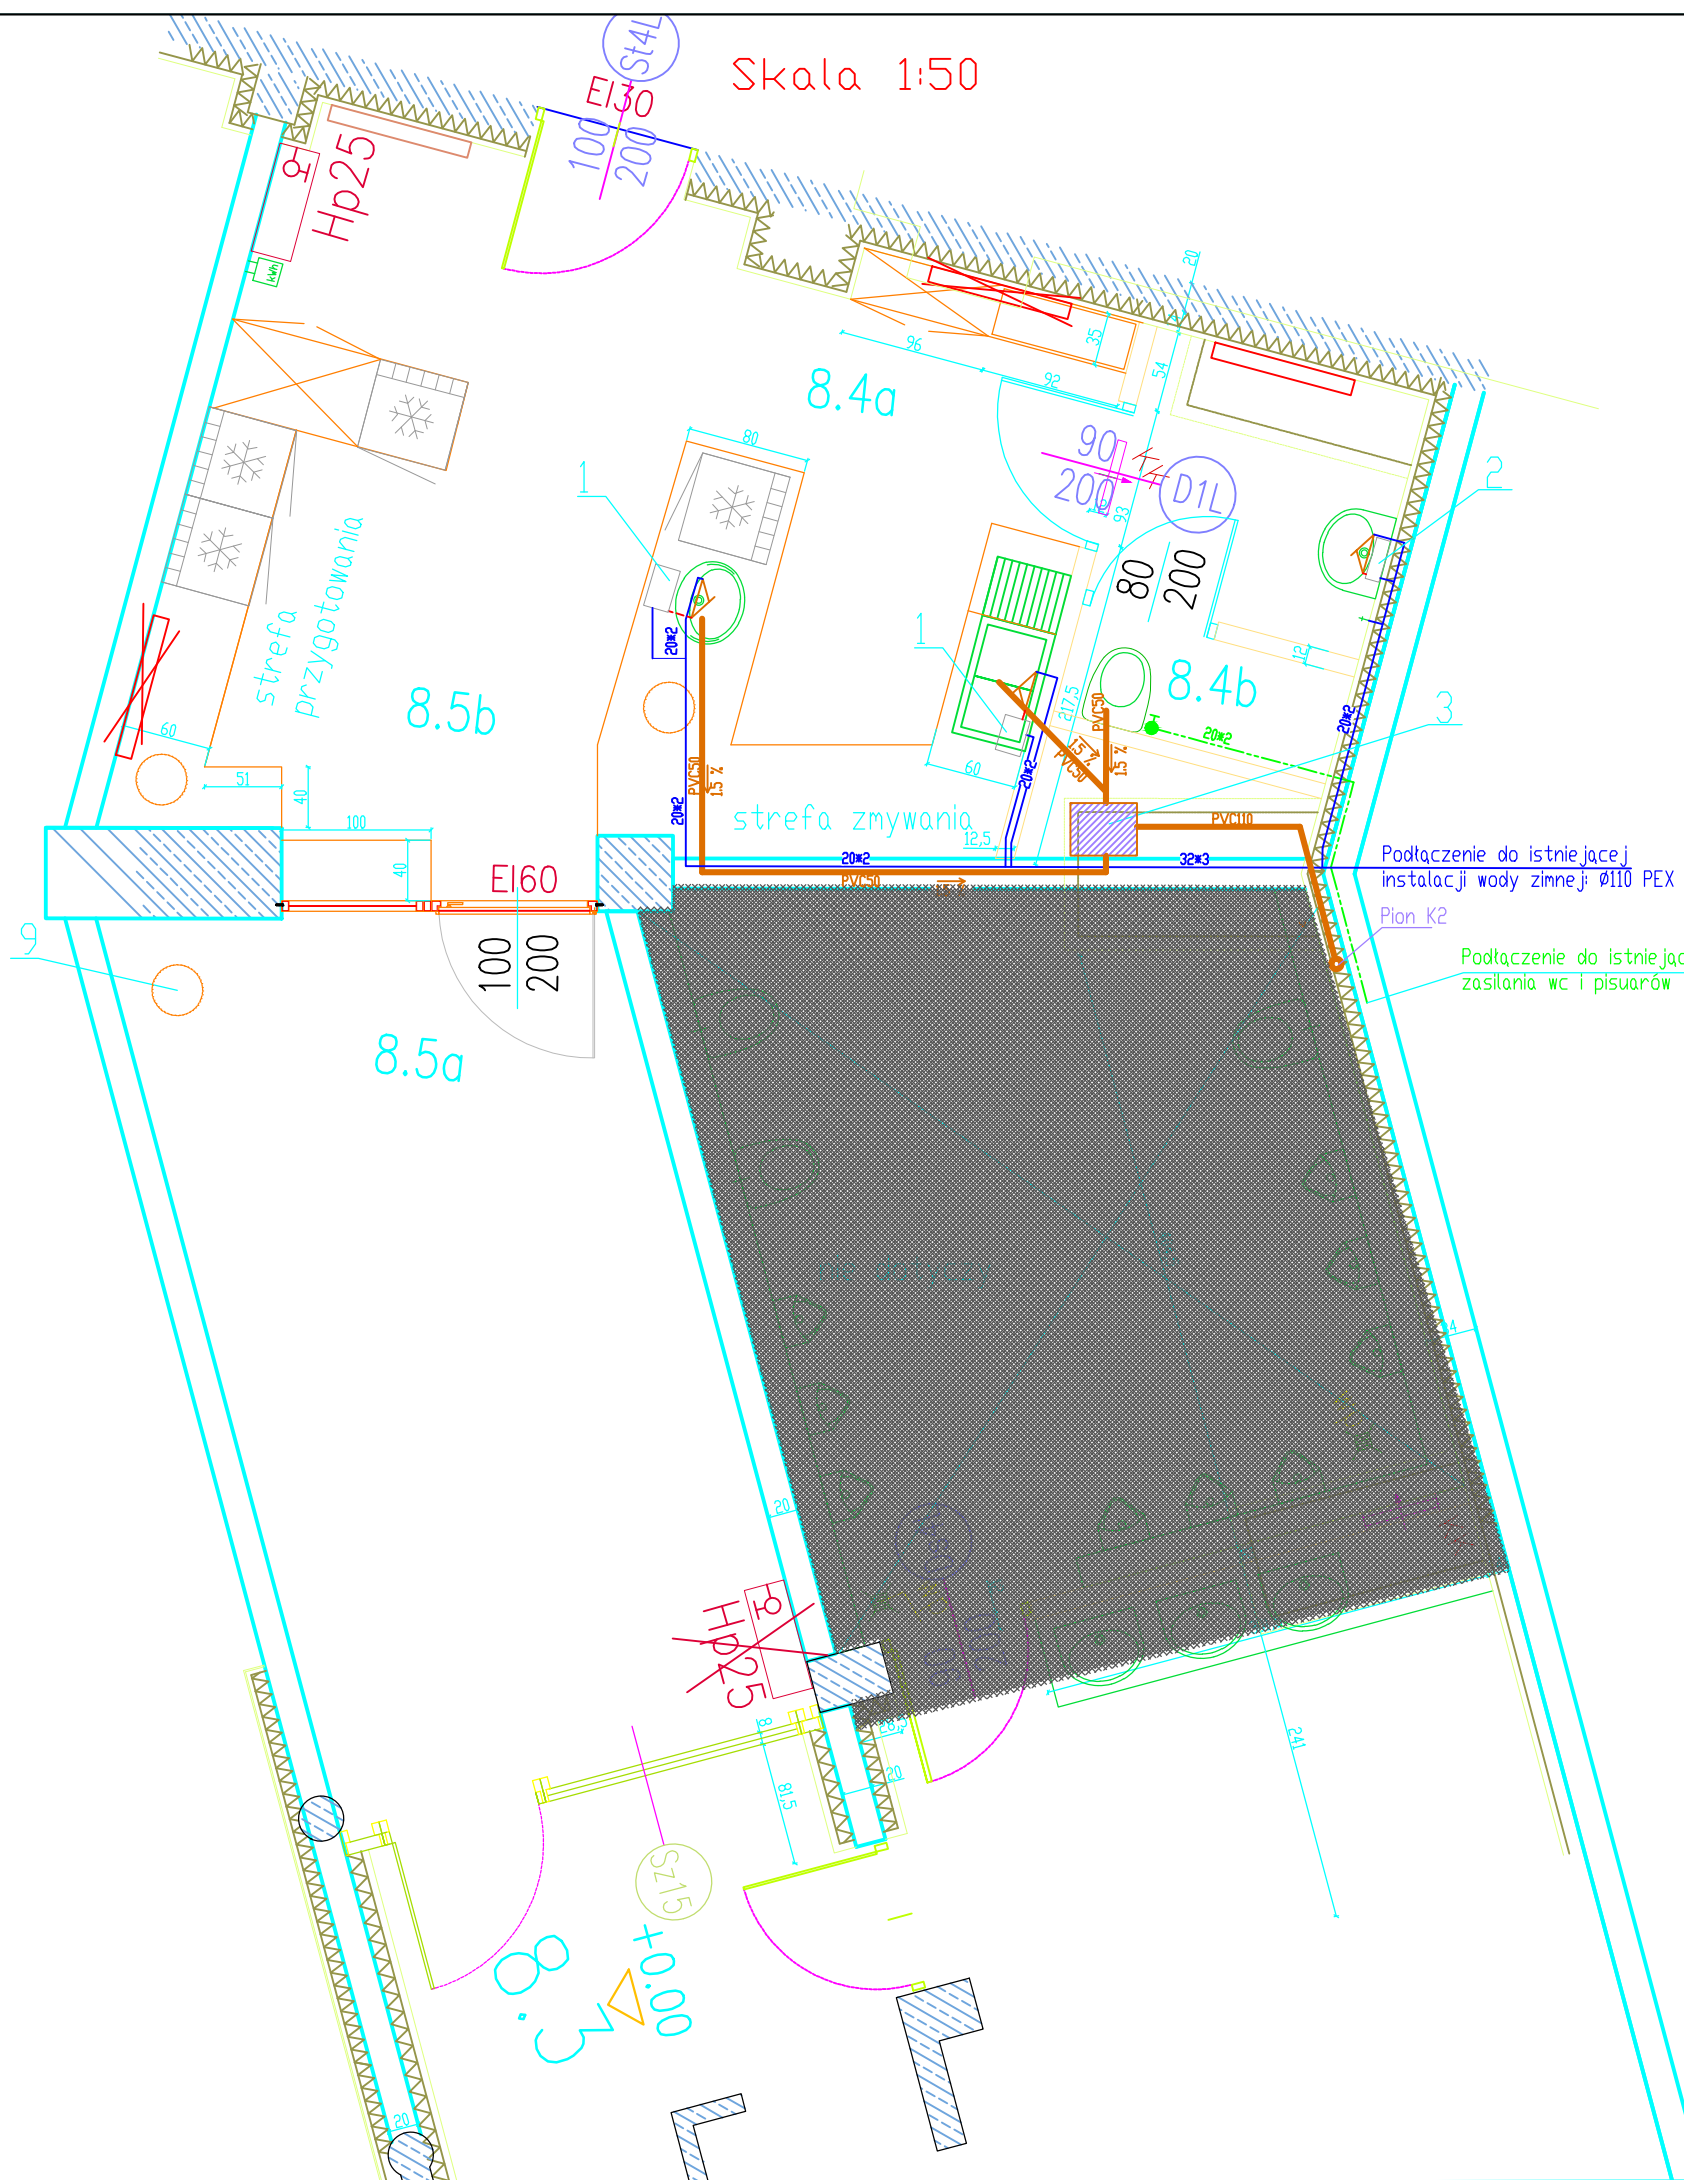

Wykaz urządzeń i sprzętów do montażu:

- 1 podłatowe przepływowe ogrzewacze wody
- 2 umywalkowe przepływowe ogrzewacze wody
- 3 przepompownia ścieków z rozdrabniaczem

Wykaz materiałów dla potrzeb wykonania instalacji wewnętrznych:

1. KANALIZACJA SANITARNA:
 - rury i złączki PVC z kielichami, tążone na uszczelki
 - średnice jak na rys. z dopasowaniem do syfonów i średnic białego montażu
2. INSTALACJA ZIMNEJ WODY:
 - rury i złączki w technologii PEX/Al/PEX
 - średnice jak na rys.
3. INSTALACJA C.O.:
 - rury, złączki i zaślepki w technologii PEX/Al/PEX
 - średnica: Dn16

LEGENDA

- instalacja wody zimnej
- - - - - instalacja wody ciepłej (z podgrzewacza)
- instalacja kanalizacji sanitarnej
- · - · - · instalacja zasilania wc i pisuarów

UWAGA!

- 1) zmiany w zakresie instalacji elektrycznych należy uzgodnić z zarządcą obiektu po dokonaniu wizji w terenie.
- 2) grzejnik z przeniesienia zasilić z istniejącej sieci
- 3) likwidowane elementy zdać na magazyn zarządcy obiektu

| | | | | | |
|--|-------------------------|---|---------|---|---------------|
| INWESTOR: Bielsko-Bialski Ośrodek Sportu i Rekreacji ul. Konopnickiej 5 43-300 Bielsko-Biała | | BIURO PROJEKTOWE/WYKONAWCA: INVESTICON ŁUKASZ KILARSKI | | ul. Sieradzka 82 43-300 Bielsko-Biała tel. 667 498 000 email: investicon@investicon.pl | |
| GŁÓWNE ZADANIE PROJEKTOWE: Dokumentacja zamienna budowlano -wykonawcza w ramach zadania inwestycyjnego pn. "Budowa stadionu miejskiego przy ul. Rychlińskiego w Bielsku-Białej | AUTORZY I WSPÓLAUTORZY: | PROJEKTANT: mgr inż. Ł. KilarSKI upr. 28/96 B-B | PODPIS: | DATA: | lutym 2016 r. |
| | | | | BRANŻA: | INST. |
| TEMAT PROJEKTU: Aranżacja pomieszczeń w poziomie piwnic na bufet w strefie kibiców gości | | | | FAZA: | PW uzup. |
| ADRES: m. Bielsko-Biała, powiat bielski woj. śląskie | | | | SKALA: | 1:50 |
| | | | | NUMER RYSUNKU: | 4 |

Wszelkie prawa autorskie do niniejszego rysunku i związanych z nim projektów są zastrzeżone dla firmy Investicon. Jakiegokolwiek powielanie lub reprodukcowanie bez zgody firmy Investicon oraz udostępnianie osobom trzecim jest zabronione.